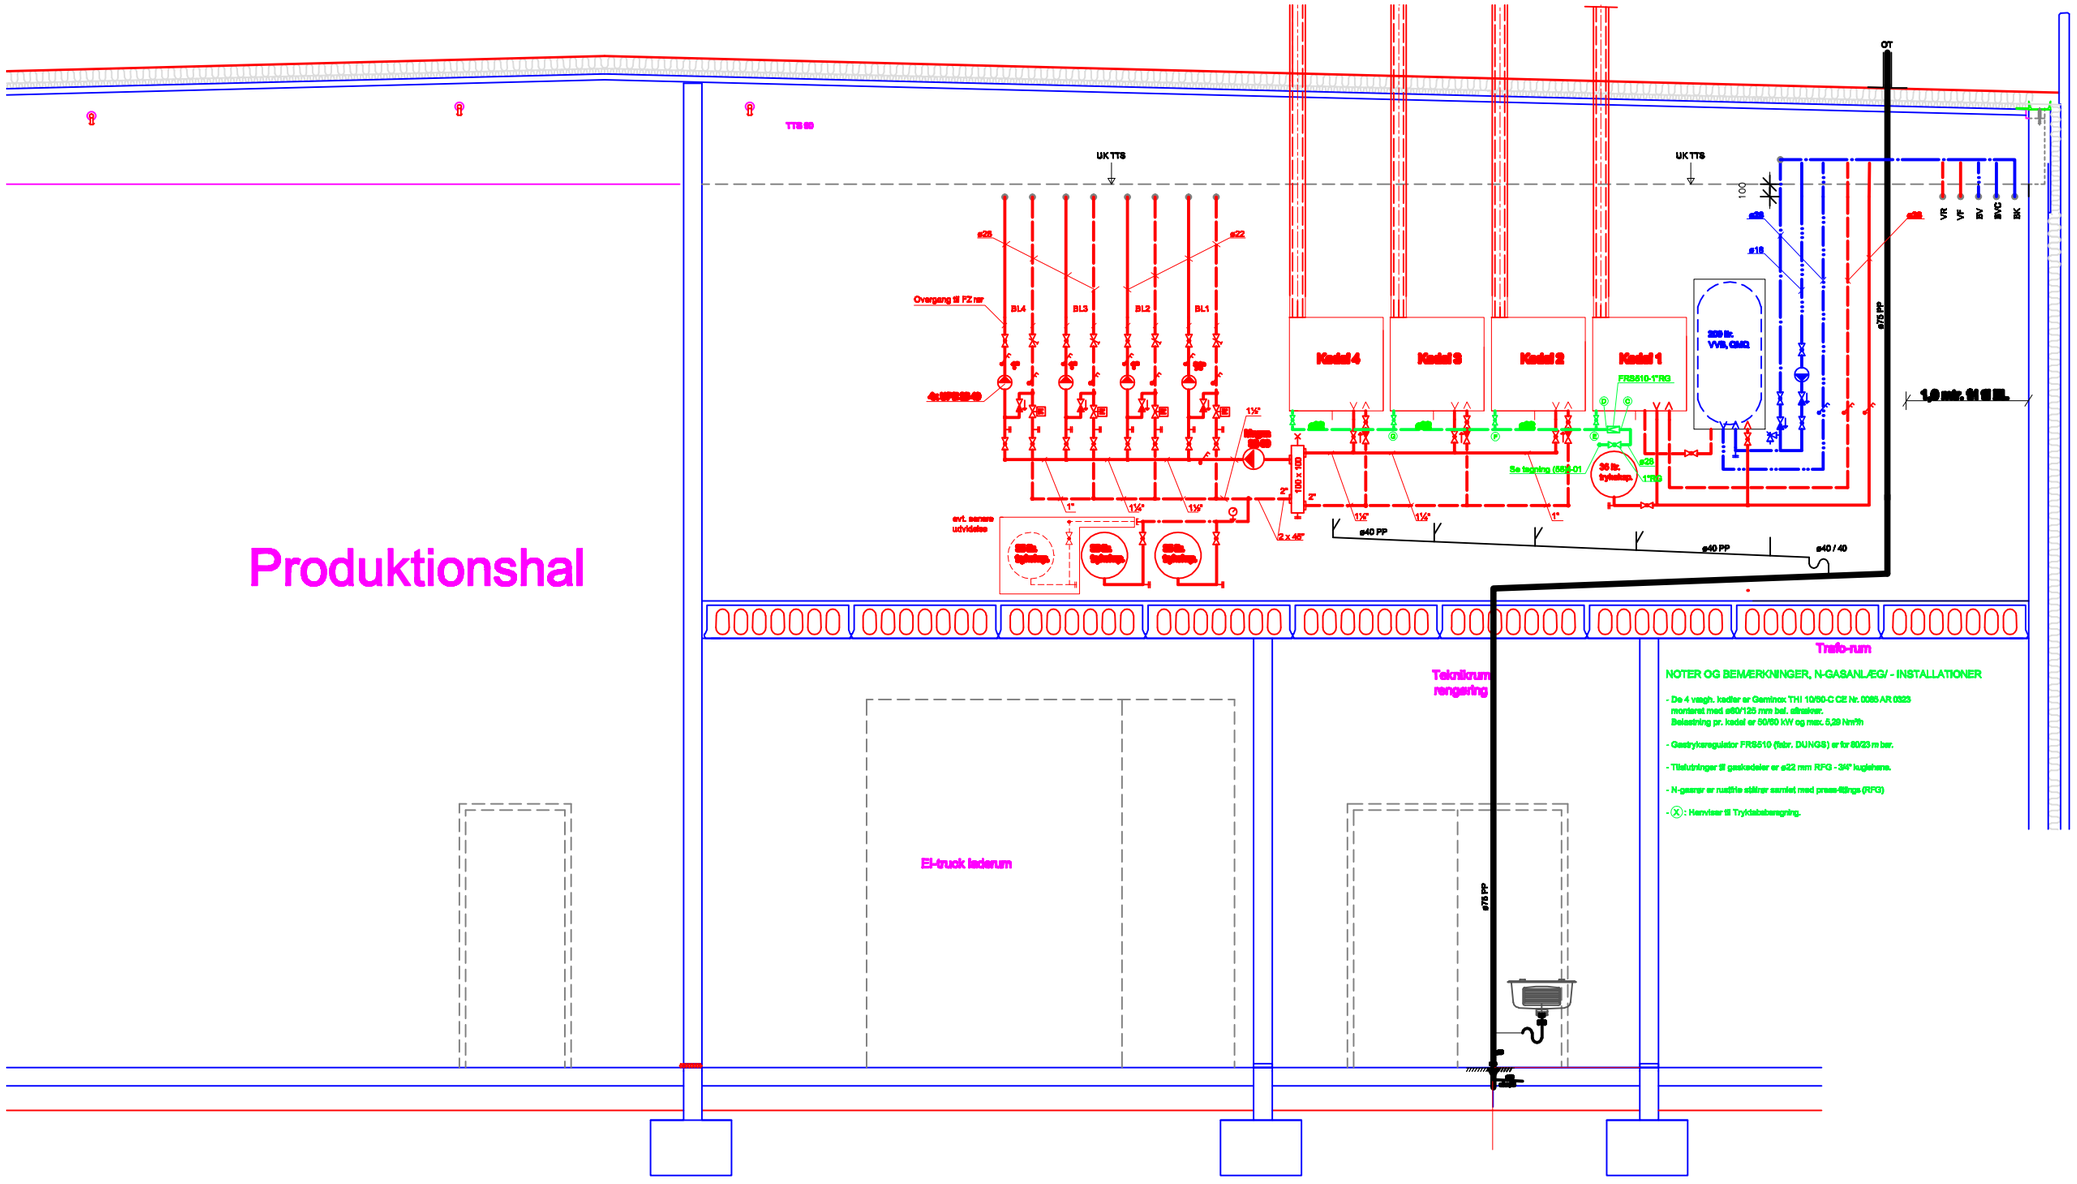


**Karsten Rasmussen VVS • Ternevangen 1, Snaptun • 8700 Horsens**
**Tlf. 75 68 35 04 • Fax. 75 68 35 42 • Mail:**

Proj.: A/S Dansk Halentreprise
Danish Airlaid Technology A/S

Vedr.: VVS - Installationer i Kedelrum

Emne: OPSTALT- VVS-INSTALLATIONER

Tegning Nr.: (58)4.02-
Fil: tekst
Mål: 1 : 50
Dato: 28.02.2007
Init.: TO / KB

• Tonni Olesen VVS-teknik • Odelagade 42B, 1 • DK-7130 Juelsminde • Tlf. 75 69 56 22 • Fax. 75 69 44 30 • Mail: tonni.vvs@mail.dk •